


Andmed kontrollitud
 18.04.2005 200...
 JANI VALGMA
 Tallinn Linnamajanduskeskuse Arhitektuuriosakond

AKADEEMIA TEE 42 KELDRIKORRUS

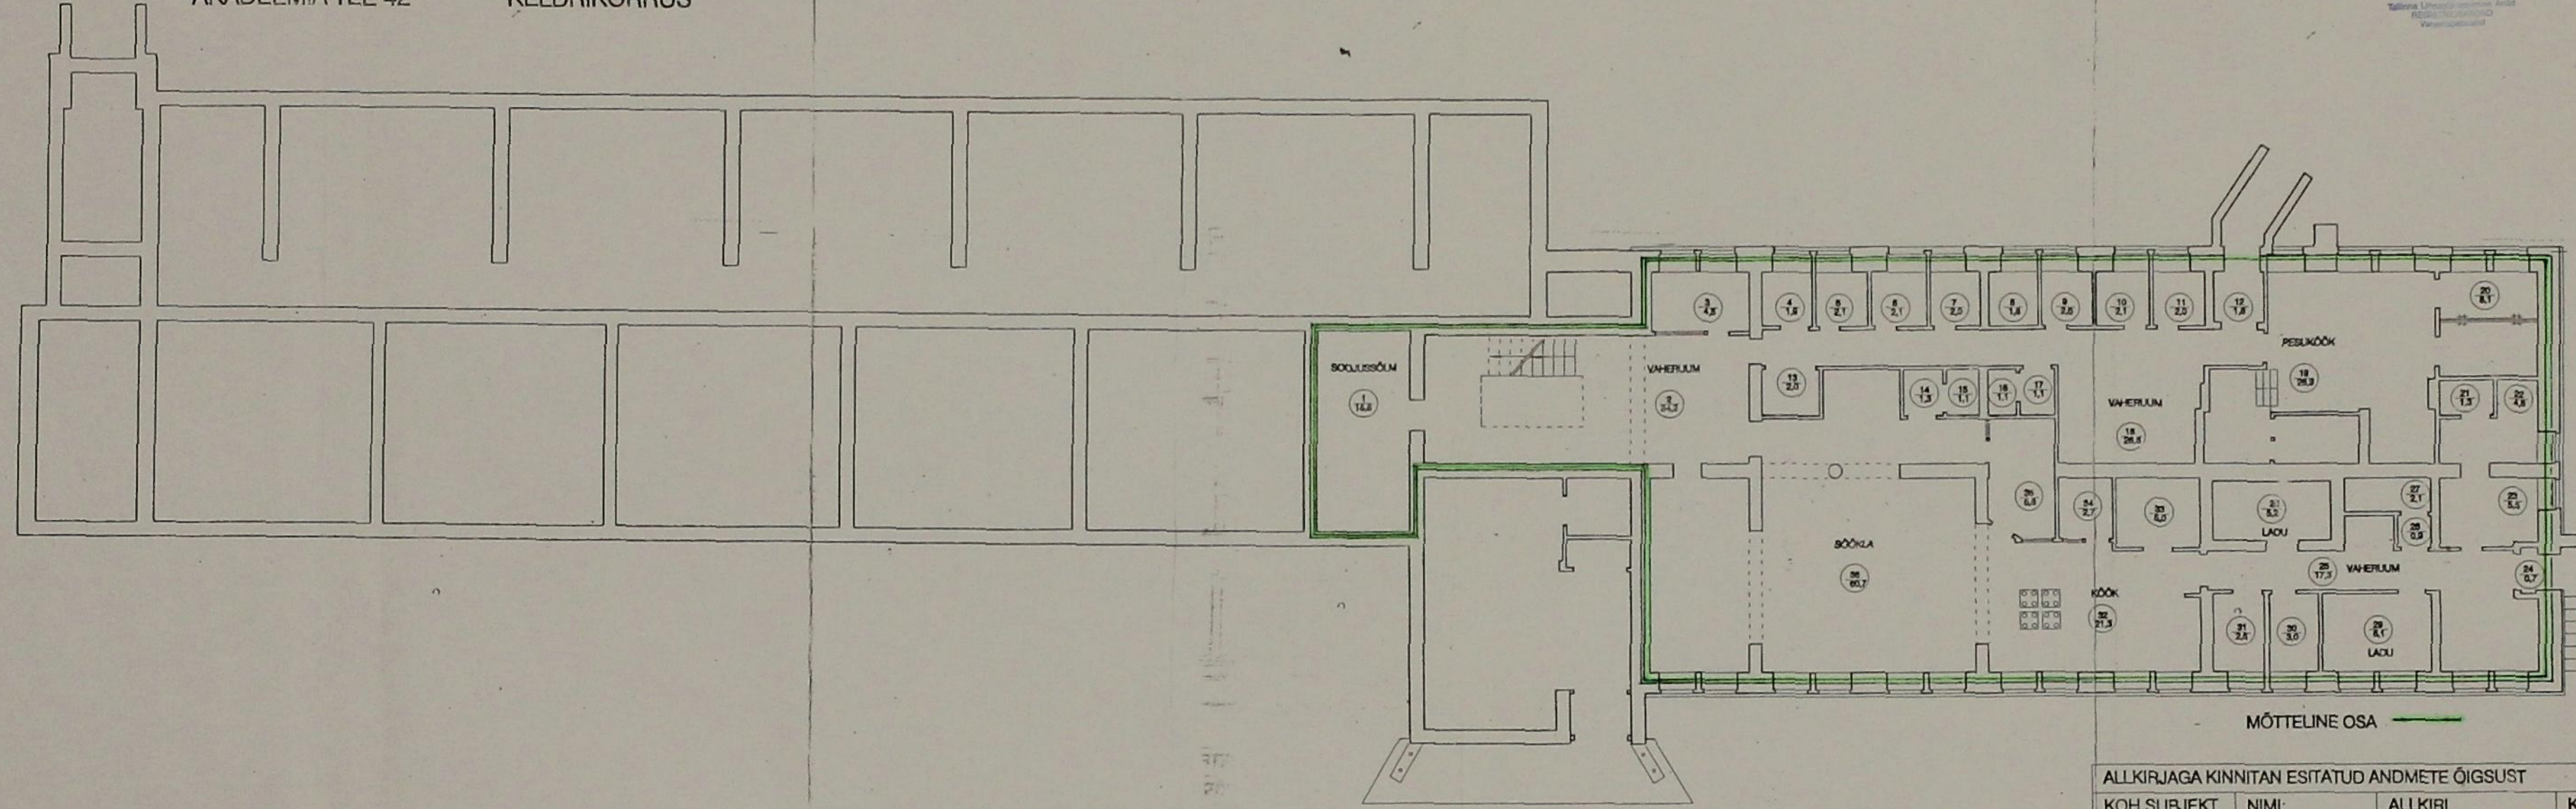

(ALLKIRI)

(ALLKIRI)



EE
 E. Valgma
 Teisik


MÖTTELINE OSA

ALLKIRJAGA KINNITAN ESITATUD ANDMETE ÕIGSUST		04 03 02
KOH.SUBJEKT	NIMI: ALLKIRI	KUUPÄEV
PLAANISTAJA	NIMI: A.TAIK ALLKIRI	KUUPÄEV
OBJEKTI NIMI	ELAMU TALLINN AKADEEMIA TEE 42	1 : 100
JOONISE NIMI	KELDRIKORRUSE PLAAN	

Andmed kontrollitud
18.04.2005

JAN VALGMA
Tallinn Linnamajandusliku Keskuse
Arhitektuuriosakond

AKADEEMIA TEE 42 I KORRUS

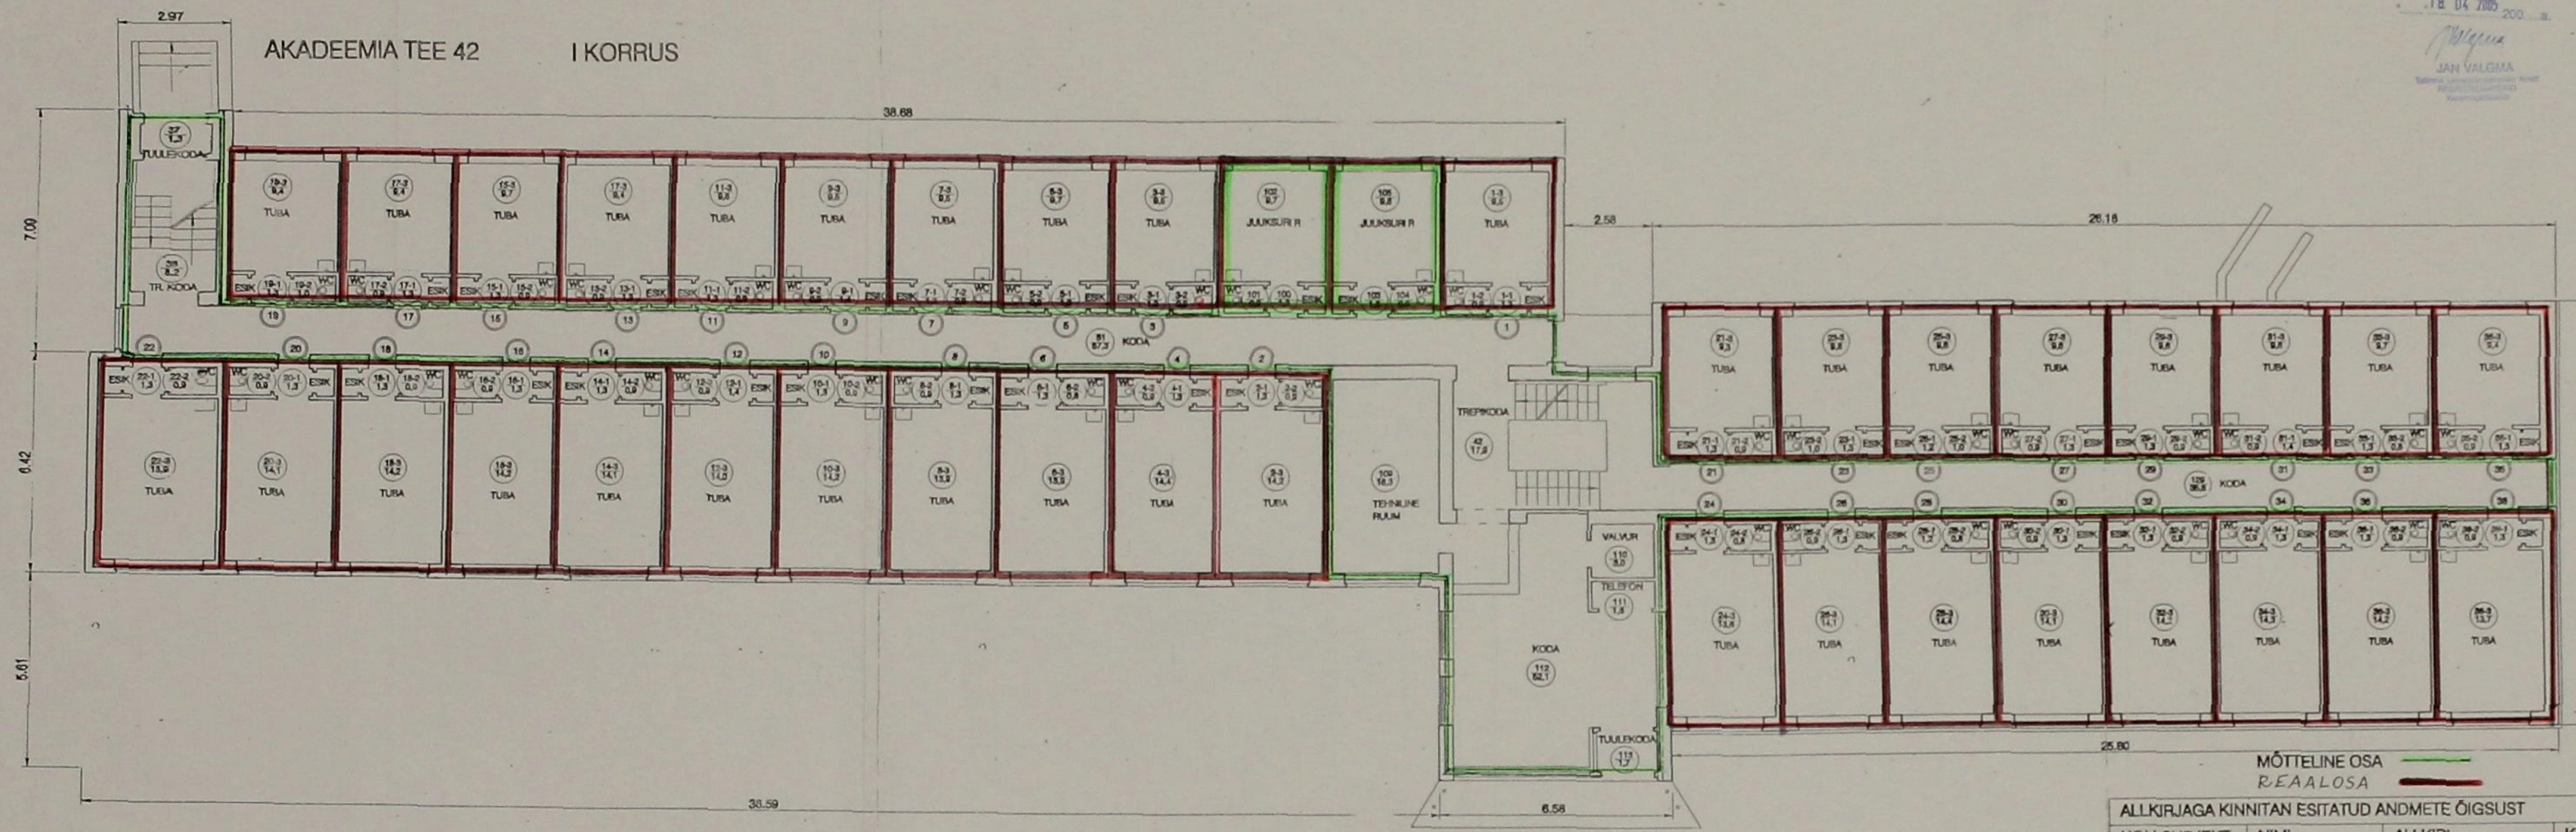

(ALLKIRI) (ALLKIRI)

MÖTTELINE OSA REAALOSA

ALLKIRJAGA KINNITAN ESITATUD ANDMETE ÕIGSUST	04 03 02		
KOH.SUBJEKT	NIMI:	ALLKIRI	KUUPÄEV
PLAANISTAJA	NIMI: A.TAIK	ALLKIRI	KUUPÄEV
OBJEKTI NIMI	ELAMU TALLINN AKADEEMIA TEE 42		1 : 100
JOONISE NIMI	ESIMISE KORRUSE PLAAN		




AKADEEMIA TEE 42

II KORRUS

Andmed kontrollitud
18.04.2005

JAN VALGMA
Tallinn Linnavalitsuse Arhitektuuri osakond

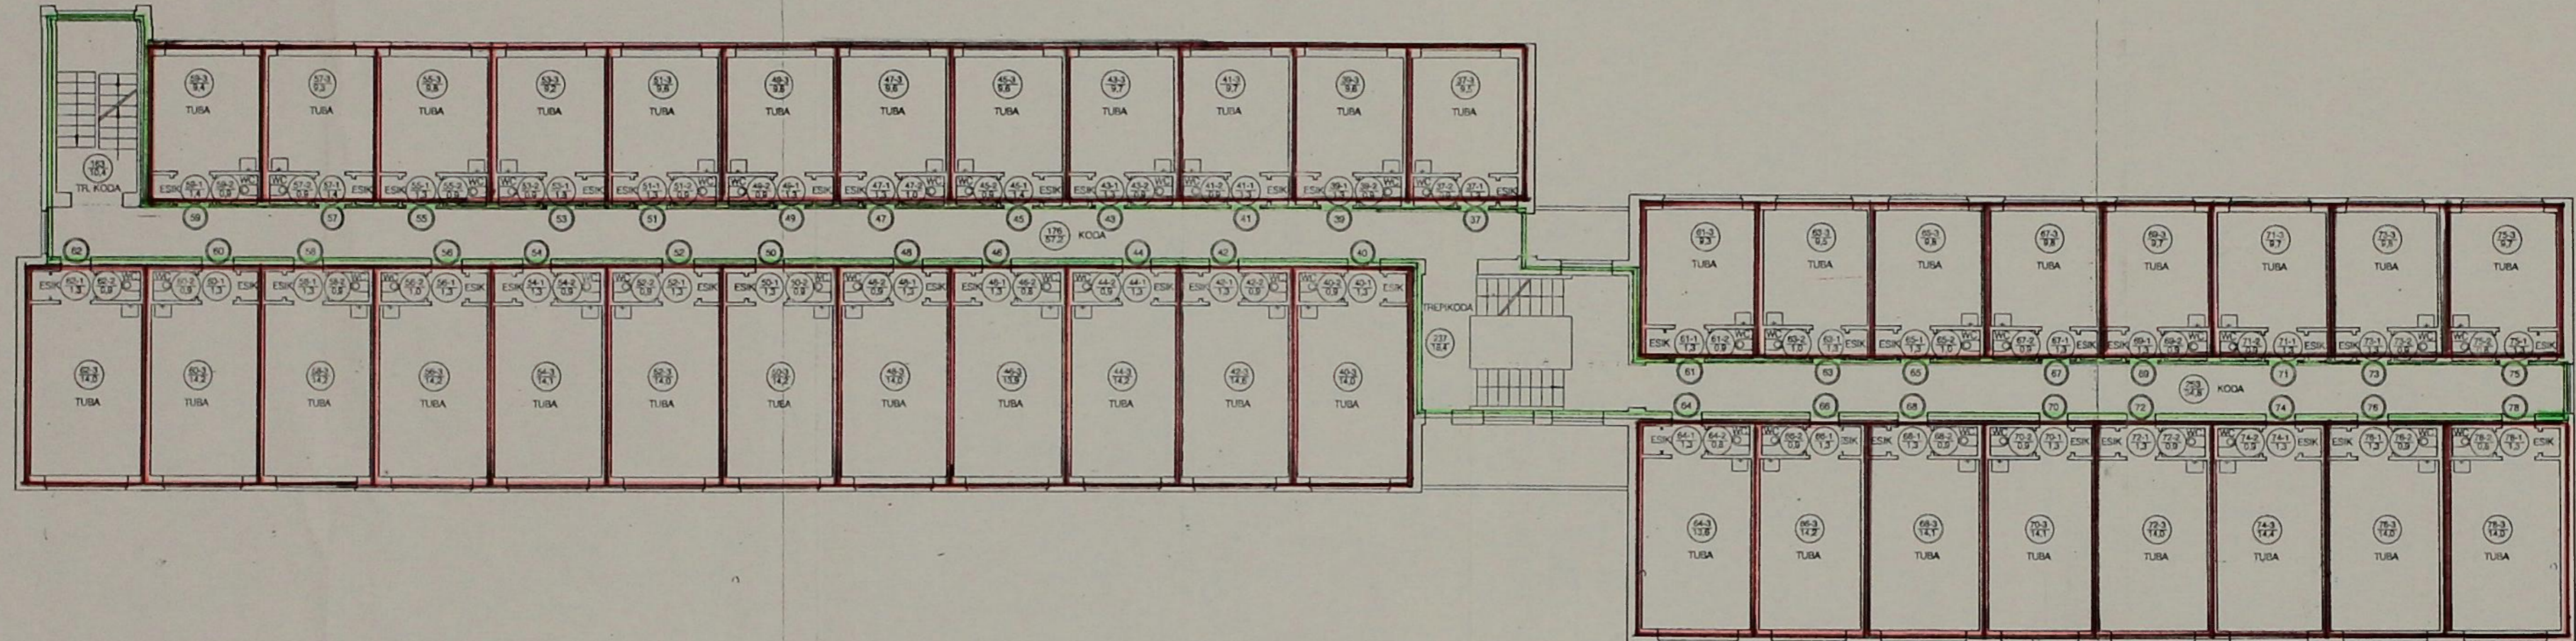

MÖTTELINE OSA ——
REAALOSA ——

ALLKIRJAGA KINNITAN ESITATUD ANDMETE ÕIGSUST			
KOH.SUBJEKT	NIMI:	ALLKIRI	KUUPÄEV
PLAANISTAJA	NIMI: A.TAIK	ALLKIRI <i>[Signature]</i>	KUUPÄEV 21.12.2006
OBJEKTI NIMI	ELAMU TALLINN AKADEEMIA TEE 42		1 : 100
JOONISE NIMI	TEISE KORRUSE PLAAN		

(ALLKIRI) (ALLKIRI)


04 03 02

AKADEEMIA TEE 42

III KORRUS

Andmed kontrollitud
18.04.2005

JAN VALGMA
Tallinn Linnamajandusliku Arengu
Korralduskeskuse juht

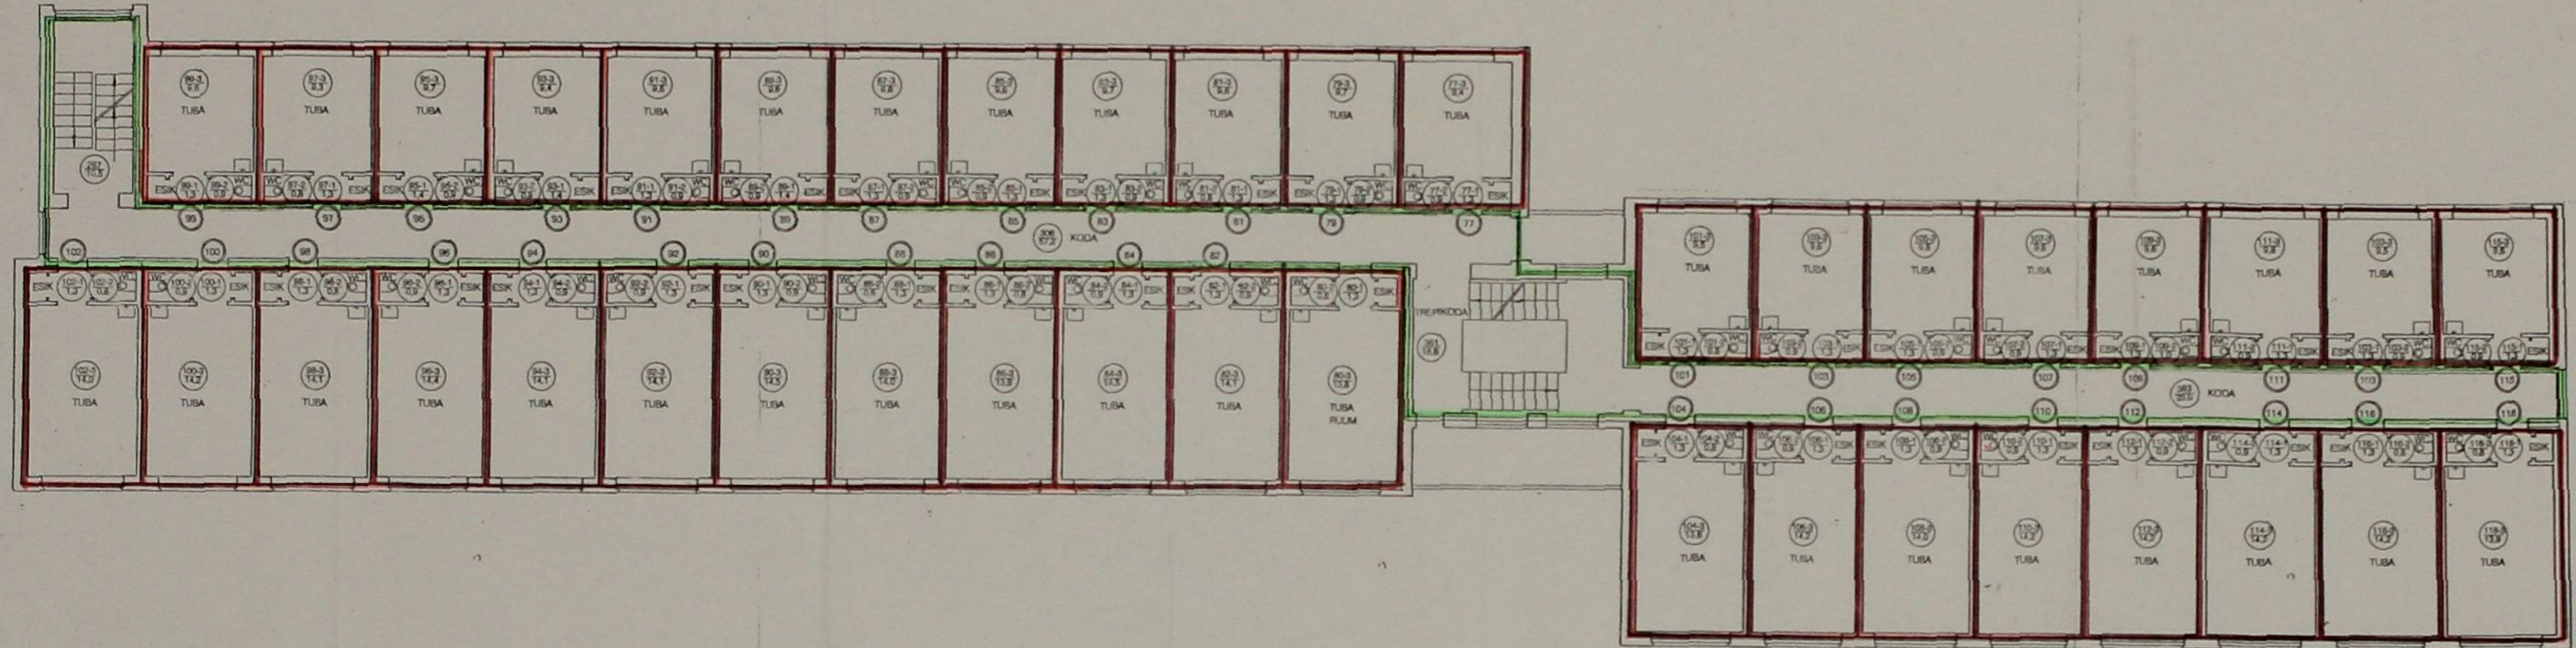

MÖTTELINE OSA
REAALOSA

ALLKIRJAGA KINNITAMISE TATUD ANDMESTE ÖIGSUST			
KOH.SUBJEKT	NIMI:	ALLKIRI	KUUPÄEV
PLAANISTAJA	NIMI: A.TAIK	ALLKIRI <i>[Signature]</i>	KUUPÄEV 21.12.2004
OBJEKTI NIMI	ELAMU TALLINN AKADEEMIA TEE 42		1 : 100
JOONISE NIMI	KOLMANDA KORRUSE PLAAN		



(ALLKIRI)


AKADEEMIA TEE 42

IV KORRUS

4- 39
12

Andmed kontrollitud
18.04.2005 200...a.

JAN VALGMA
Tallinn Linnamajandusliku Arengu
Korralduskeskuse juht

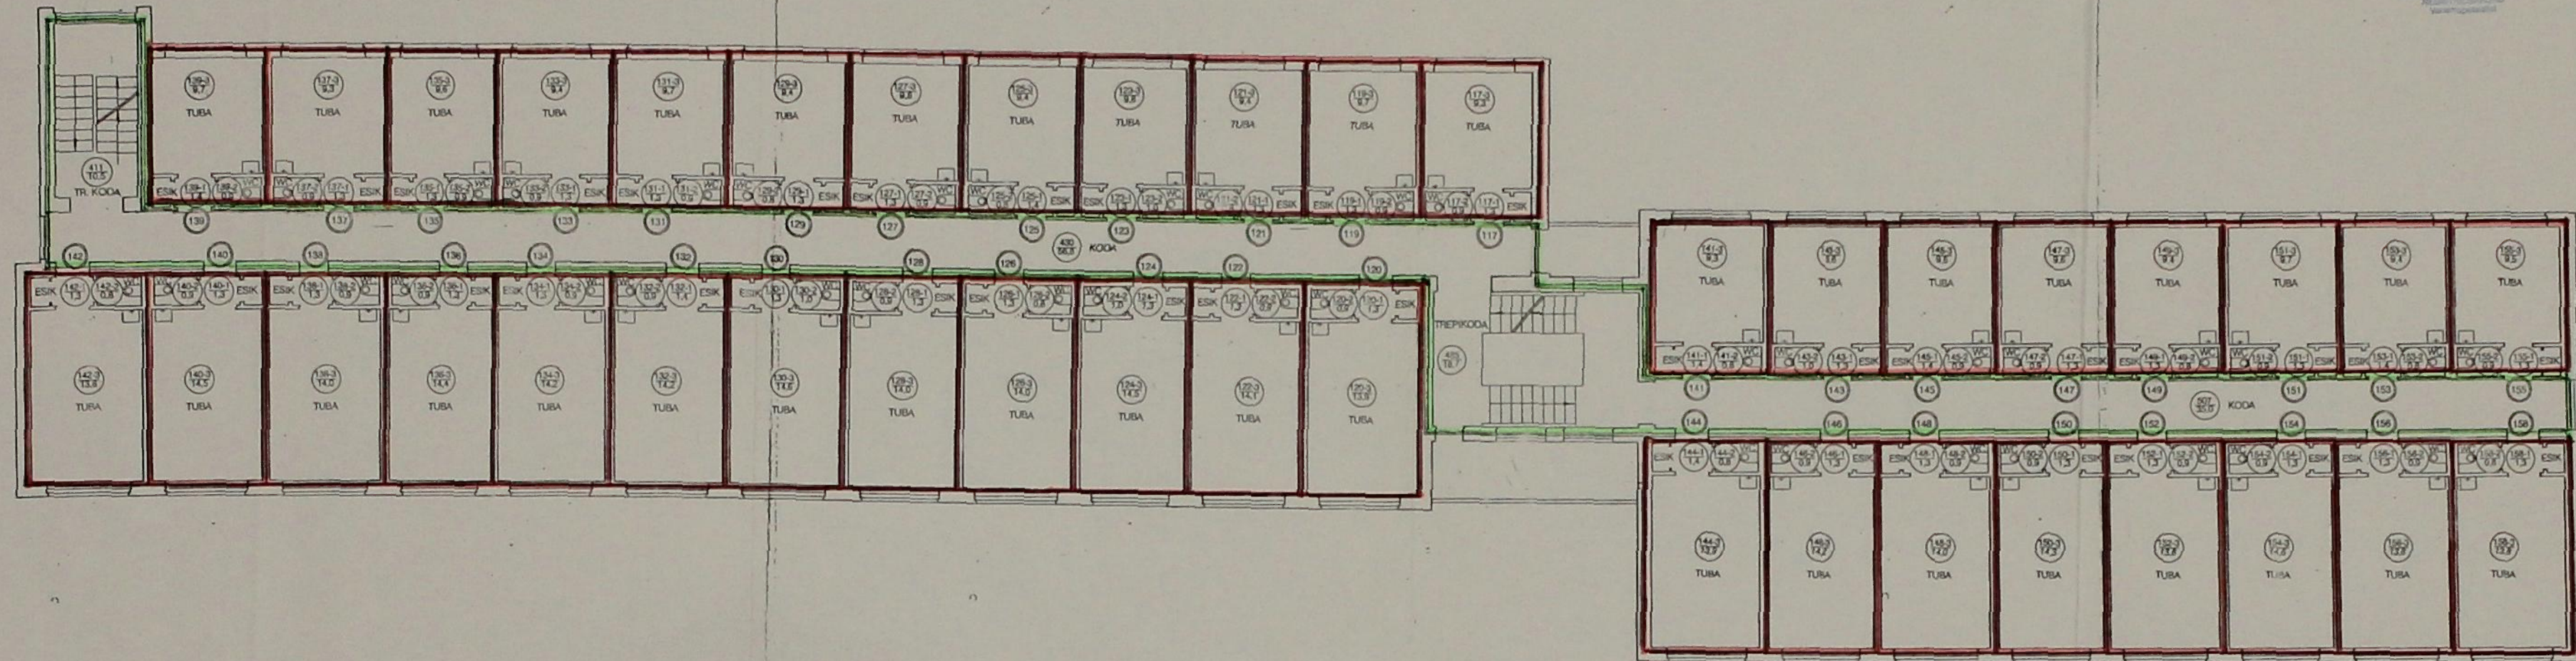

MÖTTELINE OSA ———
REAALOSA ———

04.03.02

ALLKIRJAGA KINNITAN ESITATUD ANDMETE ÕIGSUST			
KOH.SUBJEKT	NIMI:	ALLKIRI	KUUPÄEV
PLAANISTAJA	NIMI: A.TAIK	ALLKIRI: <i>[Signature]</i>	KUUPÄEV: 21.12
OBJEKTI NIMI	ELAMU TALLINN AKADEEMIA TEE 42		1:100
JOONISE NIMI	NELJANDA KORRUSE PLAAN		

(ALLKIRI) (ALLKIRI)



CC
E. S. S.

AKADEEMIA TEE 42 V KORRUS

Andmed kontrollitud
18.04.2005
200...a.
Jan Kalgma
JAN KALGMA
Tallinna Linnajamanduse Ameti
REGISTRIOHAKOND
Võrnamõeluseks



MÖTTELINE OSA
REAALOSA



CC

04 03 02

(ALLKIRI)

(ALLKIRI)

ALLKIRJAGA KINNITAN ESITATUD ANDMETE ÕIGSUST			
KOH.SUBJEKT	NIMI:	ALLKIRI	KUUPÄEV
PLAANISTAJA	NIMI: A.TAIK	ALLKIRI <i>A. Taik</i>	KUUPÄEV 20.12.2001
OBJEKTI NIMI	ELAMU TALLINN AKADEEMIA TEE 42		1 : 100
JOONISE NIMI	VIIENDA KORRUSE PLAAN		